

PRIMICA 23.03.2015.

Sanja Knez



Crna Gora
OPŠTINA KOTOR

SEKRETARIJAT ZA URBANIZAM, GRAĐEVINARSTVO
I PROSTORNO PLANIRANJE

Broj 0303-17458/14
Kotor, 16.03.2015.god.

Sekretarijat za urbanizam, gradjevinarstvo i stambeno-komunalne poslove opštine Kotor, postupjući po zahtjevu Knez Sanje, na osnovu čl. 62. stav 2 i 3 i član 62a. Zakona o uređenju prostora i izgradnji objekta (Sl.list CG 51/08, 40/10, 34/11, 47/11,35/13, 39/13 i 33/14),kao i DUP-a Stoliva (SL List CG opštinski propisi 26/10) , donosi:

URBANISTIČKO TEHNIČKE USLOVE

Za izradu tehničke dokumentacije za rekonstrukciju stambenog objekata na kat par 29/4 KO Stoliv na urbanističkoj parceli 18 u površini urbanističke parcele od 735 m² koju obrazuju dijelovi kat.parc.29/5 ,kat.parc. 29/6 , kat par 29/4 i kat par 29/3, K.O. Stoliv I, zona SD2.

Sastavni dio UT Uslova su konzervatorski uslovi Uprave za zaštitu kulturnih dobara Područna jedinica Kotor broj UP/I-05-1/2015 od 06.03.2015 dostavljeni Sekretarijatu 12.03.2015

- Objekti su vrlo vrijedni primjerci tradicionalne stambene arhitekture priobalnih naselja kotorskog zaliva. Nisu upisani u Registar zaštićenih kulturnih dobara kao pojedinačni objekti ali su dio graditeljske baštine koja u simbiozi sa prirodnim okruženjem predstavlja dio Svjetske baštine te stoga sve zahvate treba planirati tako da se ne izgubi arhitektonska odnosno kulturno historijska vrijednost objekata.
- Kao osnov projekta rekonstrukcije, potrebno je izraditi detaljni arhitektonski snimak zatečenog stanja i provesti detaljne istražne radove kako bi se utvrdio nekadašnji izgled objekata.
- Zadržati postojeće horizontalne i vertikalne gabarite.
- Fasadne zidove popravljati korištenjem urušenog kamena koji se nalazi na lokaciji. Nedostajući kamen mora biti iste boje i kvaliteta kao postojeći. Primijeniti isti način obrade i istu tehniku zidanja kakva se primijenjivala na sačuvanim originalnim djelovima zidova. Obradu fasada predvidjeti fugovanjem prema zatečenom rješenju.
- Sačuvati sve arhitektonske elemente na fasadama objekata, zadržati postojeće otvore u njihovim originalnim proporcijama.
- Svi prozori i vrata trebaju biti izrađeni od drveta prema rekonstruisanom izgledu i po uzoru na stolariju sačuvanu na objektima iz istoga perioda.
- Unutrašnju orgnaizaciju prostora u najvećoj mjeri raditi rekonstrukcijom nekadašnje kako se ne bi javila potreba za otvaranjem novih prozora na fasadama.
- Metode statičke sanacije prilagoditi zahtjevima očuvanja arhitektonskih i ambijentalnih karakteristika predmetne zgrade. Očuvati noseće pune masivne zidove u kamenu uz eventualno injektiranje i druge mjere tehničke zaštite – horizontalni i kosi serklaži u vrhovima zidova, nove međuspratne konstrukcije na pozicijama postojećih, zatege i dr.

- Krovove odnosno krovne ravni rekonstruisati prema sačuvanim ostacima. Krovna konstrukcija treba biti drvena a krovni pokrivač kanalice tamnocrvene boje.

II

Konzervatorski projekat urađen u skladu sa ovim uslovima i urbanističko-tehničkim uslovima, izdatim od strane nadležnog Sekretarijata Opštine Kotor, vlasnik je dužan dostaviti na prethodnu saglasnost Upravi za zaštitu kulturnih dobara – Područna jedinica Kotor.

Konzervatorski projekat, mogu da izrađuju javne ustanove za zaštitu kulturnih dobara i druga pravna i fizička lica koja imaju konzervatorsku licencu.

- **Namjena objekta:**

U okviru prostora za stanovanje moguće je organizovati stalno stanovanje, sobe za izdavanje ili stanove za turiste.

U okviru ove namjene kao pretežne, moguće je organizovati djelatnosti u kombinaciji sa stanovanjem i to u odnosu stanovanje - djelatnosti 70:30%, ukoliko ima uslova da se obezbijedi dovoljan broj parking mjesta.

Pod djelatnostima se podrazumijeva ugostiteljstvo, trgovina, usluge i slični sadržaji koji će podržati sadržaje koji će se razvijati u zoni Morskog dobra koja je u neposrednom kontaktu.

- **Građevinska i regulaciona linija**

Postojeća građevinska linija, objekat se zadržava u postojećem stanju..

- **Horizontalni i vertikalni gabarit objekta:**

Postojeći objekat se u potpunosti zadržavaju u svom horizontalnom gabritu $P=104m^2$, i vertikalni gabariti su postojeći i njih utvrditi nakon izvršenih detaljnih istražnih radova Na objektu su dozvoljene intervencije u smislu tekućeg održavanja, revitalizacije i rekonstrukcije unutar objekta.

- **Nivelacione kote objekta:**

Zadržavaju se postojeće nivelacione kote objekta.

- **Vrsta materijala za fasadu:**

U skladu sa konzervatorskim uslovima

- **Vrsta materijala za krovni pokrivač i pad krovnih ravni.**

Pri sanaciji krova zadržati postojeće nagibe krovnih ravni; krovni pokrivač može biti ravni crijep ili kanalice.

- **Orijentacija objekta u odnosu na strane svijeta.**

Objekat je orijentisan zapad – istok

- **Meterološki podaci.**

Prostor obuhvaćen DUP-om Stoliv ima sva obeležja sredozemne klime koju karakteriše blagi vrlo kišoviti zimski period i izrazito sušan i relativno topao dug ljetnji period. Najtopliji mjesec u godini je juli sa prosječnom temperaturom vazduha 25 stepeni C a najhladniji je januar sa srednjom temperaturom 7,4 stepena. Srednje godišnja temperatura 15,4 stepena C prema apsolutnim količinama padavina Stoliv primi godišnje preko 2000 MM i najkišovitiji je grad na jadrano. Od vjetrova najvažniji su jugo i bura, prvi je topao i vlažan jer duva s mora a drugi je hladan i suv jer duva s kopna.

- **Podaci za dimenzioniranje objekata na seizmičke uticaje.**

Prema karti seizmičke mikroneonizacije teren Stoliva se nalazi u zoni inteziteta 9 stepeni MCS.

- **Uslovi za zaštitu životne sredine.**

Za ovakav tip objekata nema posebnih uslova za zaštitu životne sredine.

- **Uslovi za pejzažno oblikovanje lokacije**

Naglom urbanom gradnjom došlo je do intezivnog pretvaranja zelenih površina u betonirane i izgrađene površine, te se javlja sve veća potreba zaštite zelenih površina u cilju zaštite pejzaža i životne sredine. Nesmiju se zaboraviti ni pozitivni uticaji zelenila na poboljšanje mikroklimе naselja, zaštite od buke, ublažavanje klimatskih ekstrema i smanjenja aerozagađenja.

Plan zelenih površina se odnosi na autohtoni prirodni predio i antropogeni predio. Prirodni predio je sačuvao u većoj mjeri svoje prirodne karakteristike sa autohtonom vegetacijom i njega treba kao takvog sačuvati kao biološko uporište grada i element kontakta sa neurbanizovanim pejzažom.

Zelene površine u okviru urbanističke parcele treba rešiti funkcionalno i racionalno pri čemu se nesmije zaboraviti na njegovu estetsku komponentu. travnim površinama pripada jedno od vodećih mjesta u vrtu. Makimalno sačuvati i uklopiti u buduće rješenje zdravo i funkcionalno zelenilo, pojedinačna stabla i ansamble, posebno stara i reprezentativna stabla. Kada se biraju vrste drveća i šiblja treba voditi računa o opštim uslovima sredine, dimenzije u odnosu na vrtni prostor, boji i oblicima. Posebnu grupu biljaka čine puzavice. Njima se obogaćuju fasade kuće, potporni zidovi i drugi vertikalni elementi u vrtu.

- **Površine za parkiranje, odnosno garažiranje vozila:**

obavljaju djelatnosti obezbjediti parkiranje po normativu 1PM /25m2 poslovnog prostora a za ugostiteljstvo po normativu 1PM na 4 stolice .za svaku sobu za izdavanje obezbjediti po jedno parking mjesto ,a u stanovima za turiste za svaki stan 1,2 PM

- **Uslovi za mjesto i način priključenja na gradsku saobraćajnicu ili javni put**

Objekat se priključuje na put po DUP-u Stoliva.na postojeći put.

- **Uslovi za zaštitu od elementarnih nepogoda:**

U cilju zaštite od elementarnih nepogoda postupiti u skladu sa Zakonom o zaštiti od elementarnih nepogoda ("Sl.list RCG br. 57/1992") i Pravilniku o mjerama zaštite od elementarnih nepogoda ("Sl.list RCG br.8/93").

- **Uslovi za uređenje urbanističke parcele:**

Uraditi projekat uređenja urbanističke parcele u razmjeri 1:200. Sve potporne zidove obraditi u kamenu.

Ograda oko parcele i uređenje dvorišta uskladiti sa opštom slikom objekta i okoline .preporučuju se zelene ograde odnosno ozelenjavanje pozida na strmom terenu

- **Uslovi za priključak na komunalne instalacije:**

Sastavni dio ovih uslova su uslovi priključka na elektro,vodovodne i kanalizacione instalacije prema uslovima datim od nadležnih Javnih preduzeća Elektroprivrede i vodovoda ,kao i uslovi za ispuštanje otpadnih voda od Sekreterijata nadležnog za te poslove.

Investitor je obavezan prilikom podnošenja zahtjeva za izdavanje Rješenja o građevinskoj dozvoli uz zahtjev dostaviti:

-projektnu dokumentaciju – Idejni odnosno Glavni projekat, u 10 primjeraka (3 u analognom i 7 u digitalnom formatu), potpisanu shodno Zakonu o uređenju prostora i izgradnji objekta, i Izvještaj o reviziji projektne dokumentacije, shodno članu 86 Zakonu o uređenju prostora i izgradnji objekta

Sastavni dio UT Uslova su konzervatorski uslovi Uprave za zaštitu kulturnih dobara Područna jedinica Kotor broj UP/I-05-1/2015-3 od 6.03.2015, dostavljeni Sekretarijatu 12.03.2015 god

**Samostalna savjetnica I,
za urbanizam**

Maslovar Dobrila, dipl.ing.arh.

Rukovoditeljka odjeljenja

Ranka Čatović, dipl. prav



SEKRETARKA,



Slavica Vojinović dipl prav

DOSTAVLJENO:

1. Imenovanom
- 2 EP Crne Gore Elektro distribuciji Kotor
- 3 JP vodovod i kanalizacija
- 4 Sekreterijat za razvoj preduzetništva, komunalne poslove i saobraćaj
5. Građevinskoj inspekciji
- 6 Sekretarijatu 03
7. A r h i v i

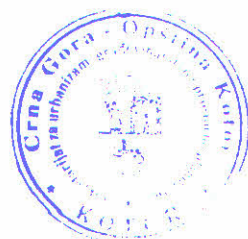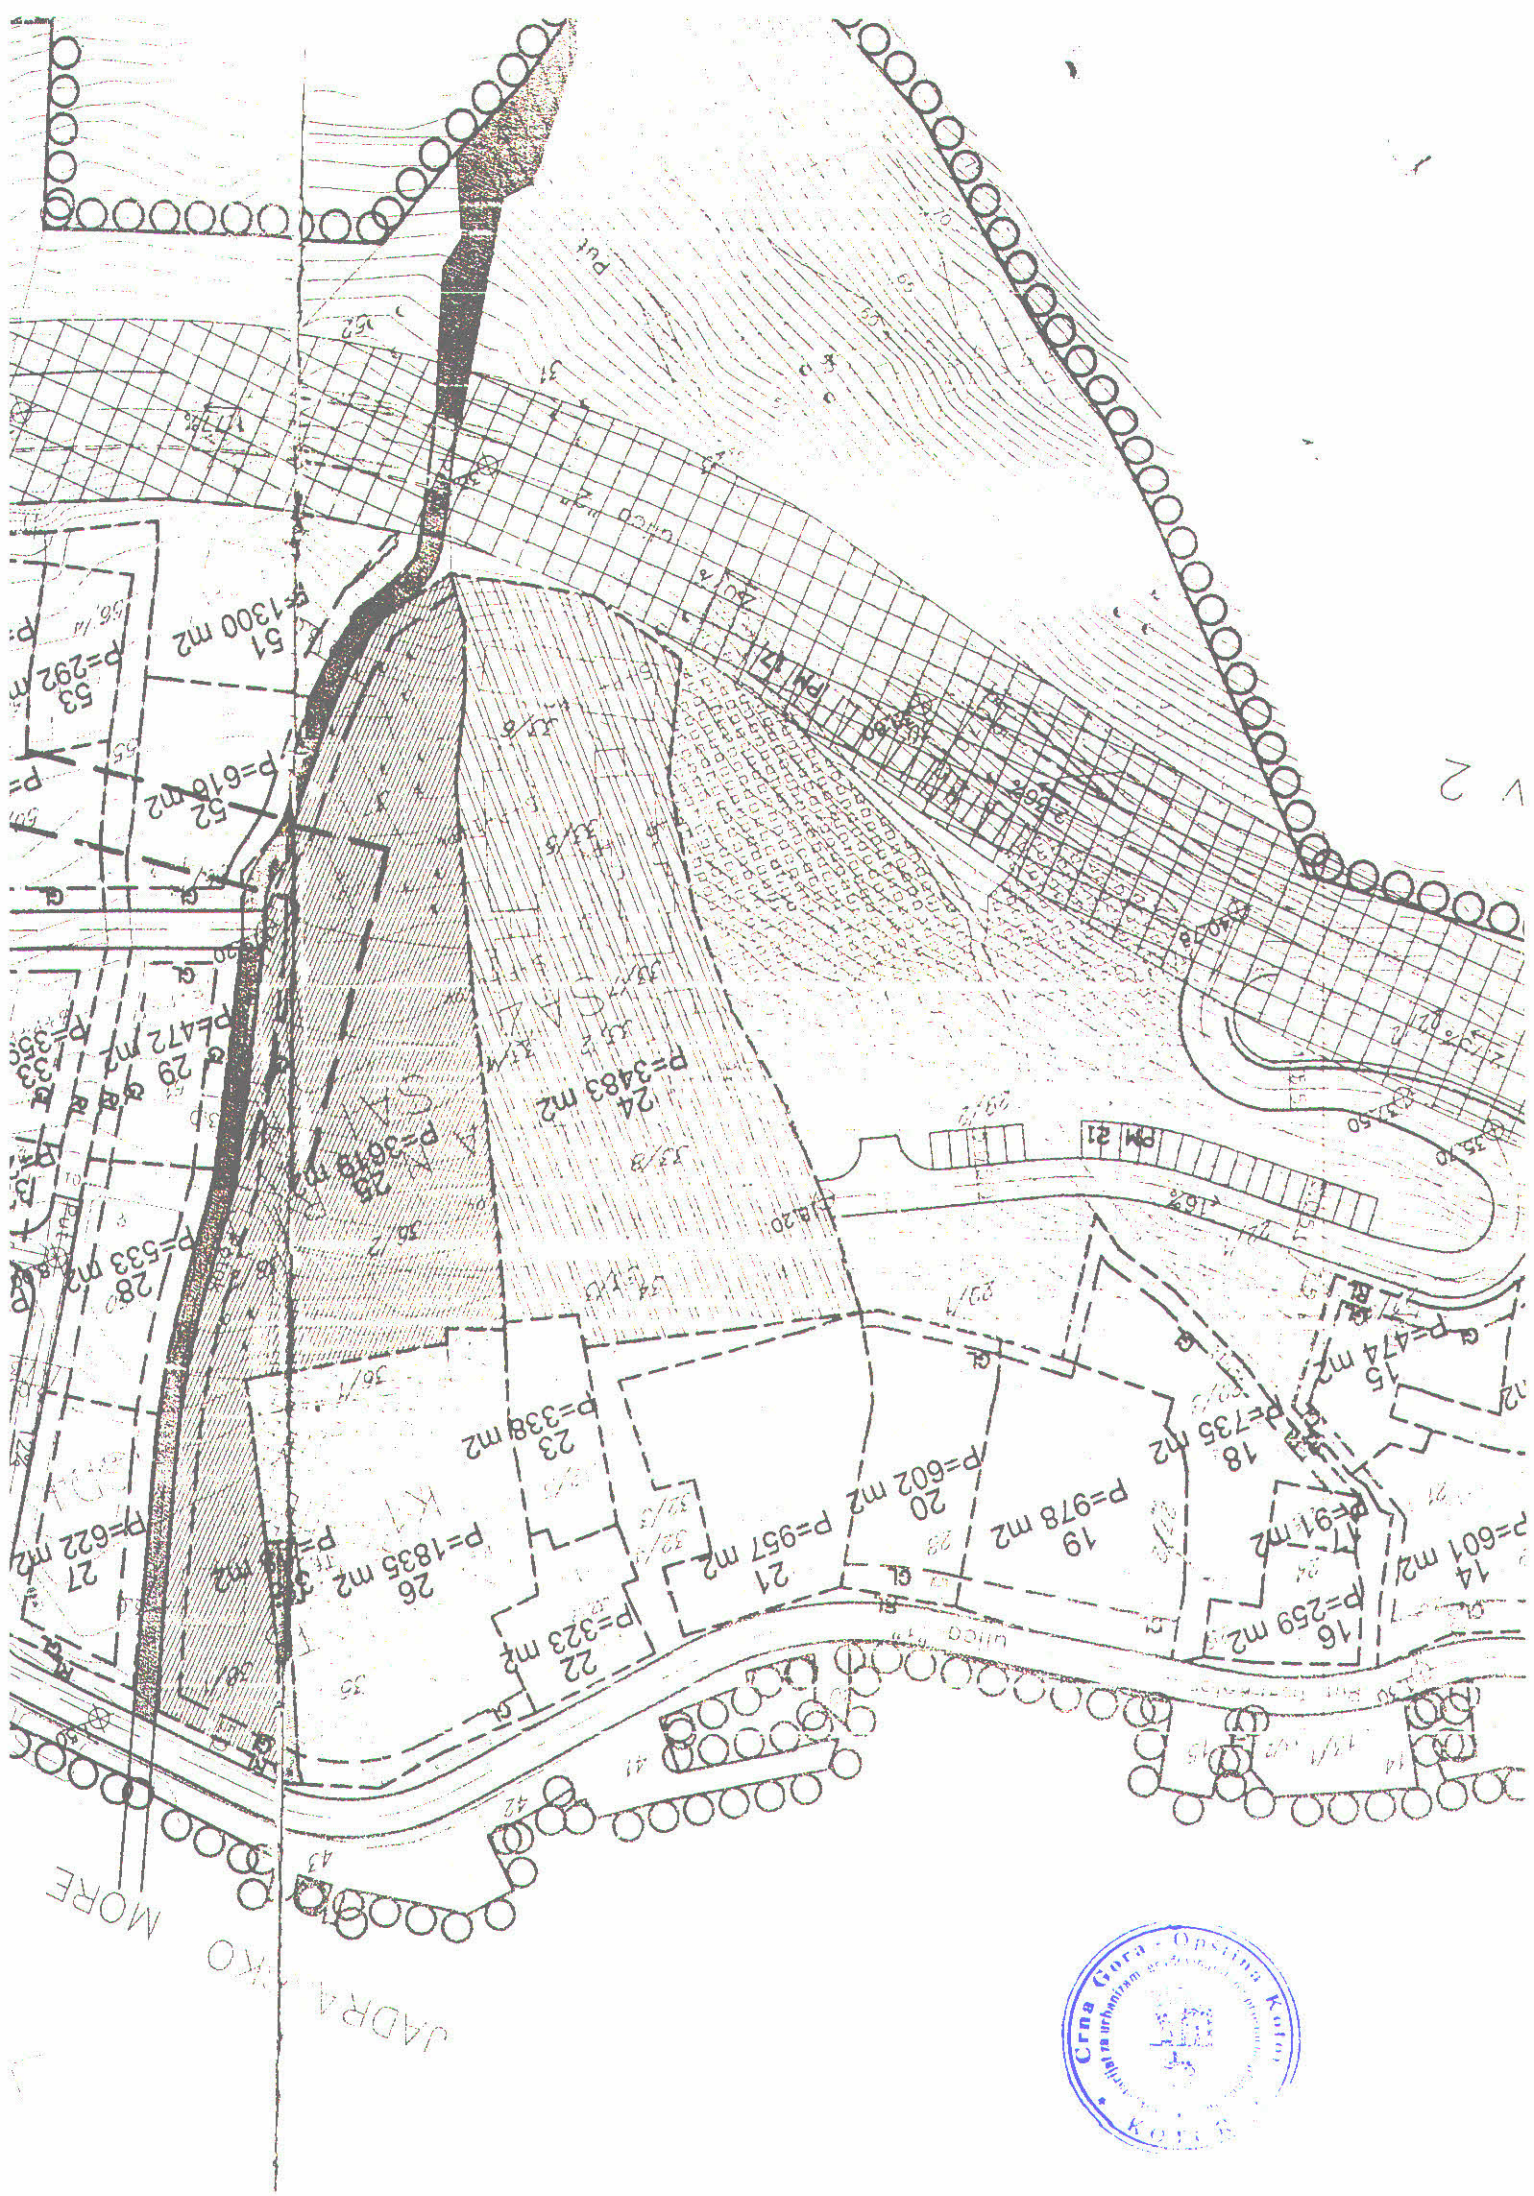



Crna Gora
OPŠTINA KOTOR

SEKRETARIJAT ZA RAZVOJ PREDUZETNIŠTVA, KOMUNALNE POSLOVE I SAOBRAĆAJ

UP/I br. 1604 –424/15
Kotor, 23.03.2015. godine

Sekretarijat za razvoj preduzetništva, komunalne poslove i saobraćaj Opštine Kotor, na osnovu čl. 114. i 115. Zakona o vodama ("Sl. list RCG" br. 27/07, 32/11, 47/11), čl. 196. ZUP-a ("Sl. list RCG" br. 60/03, 32/11), čl. 26. Odluke o lokalnoj upravi ("Sl. list OPŠTINE KOTOR" br. 11/05, 09/07 i Sl. list CG-Opštinski propisi, br. 13/11 i 01/12), rješavajući po zahtjevu **Knez Sanje** u predmetu utvrđivanja vodnih uslova za ispuštanje sanitarnih otpadnih voda objekta na kat. Par. 29/4 K.O. Stoliv I (UP 18) donosi:

RJEŠENJE

Utvrđuju se vodni uslovi za ispuštanje sanitarnih otpadnih voda objekta na **kat. par. 29/4 K.O. Stoliv I**, koji glase:

1. Uraditi projekat kanalizacije tako da zadovoljava uslove iz čl. 17. i 18. Pravilnika o kvalitetu otpadnih voda i načinu njihovog ispuštavanja u javnu kanalizaciju ili prirodni recipijent ("Sl. list RCG" br. 45/08), odnosno da kvalitet otpadnih voda zadovoljava uslove iz čl. 5. odnosno Pravilnika.

Obrazloženje

Sekretarijat za urbanizam, gradjevinarstvo i prostorno planiranje, obratio se ovom Sekretarijatu zahtjevom zavedenim pod **UP/I br. 1604-424/15** od 20.03.2015. godine kojim traži da se utvrde vodni uslovi za ispuštanje sanitarnih otpadnih voda objekta na **kat. par. 29/4 K.O. Stoliv I**. Na navedenoj lokaciji ne postoji javna kanalizaciona mreža, pa je s toga potrebno projektovati priključenje na vodonepropusnu septičku jamu ili sistem za prečušćavanje otpadnih voda sa ispunjenim uslovima iz dipozitiva rešenja.

Uz zahtjev je priloženo Rješenje o UT uslovima Sekretarijata za urbanizam, gradjevinarstvo i stambenokomunalne poslove Opštine Kotor **UP/I 0303-17458/14 od 16.03.2015. godine**.

Na osnovu iznijetog i citiranih zakonskih propisa riješeno je kao u dispozitivu.

PRAVNA POUKA: Protiv ovog rješenja dozvoljena je žalba Glavnom administratoru Opštine Kotor u roku od 15 dana, sa dokazom o uplaćenju administrativnoj taksi u iznosu od 5,00 eura na žiro račun br. 530-9226777-87.

Žalba se podnosi neposredno ili preko ovog organa.

OBRADJIVAČ
Budislav Vasić



SEKRETAR

Zoran Stanković

DOSTAVLJENO:

1. INVESTITORU
2. Vodnoj knizi
3. Arhivi



"VODOVOD I KANALIZACIJA KOTOR" doo

KOTOR - Škaljari bb, pošt. fah 56 - tel/fax: (032) 325 214; (032) 325 353; (032) 323 071
Žiro-računi: 510-179-85 (CKB); 520-14700-13 (HB); 505-6022 (Atlas banka); 535-5260-13 (Prva banka)
e-mail: vodovod.kotor@t-com.me - www.vodovodkotor.com

Broj: 784/1

Datum: 20.03.2015


Na osnovu priloženih urbanističko – tehničkih uslova Br:0303-17458/14 od 16.03.2015 godine, izdatih od strane Sekretarijata za urbanizam,građevinarstvo i prostorno planiranje Opštine Kotor za izradu tehničke dokumentacije za rekonstrukciju objekta na kat.parc. 29/5,29/6,29/4,29/3 KO Stoliv I, izdaju se

PROJEKTNO-TEHNIČKI USLOVI

- Snabdijevanje vodom ovog područja se vrši iz rezervoara koji se nalazi na 64/60 mnm.
- Za vodovodni priključak potrebno je da objekat ima glavni vodomjer sa dva ventila smješten u šahtu sa laganim metalnim poklopcem na udaljenosti max. 1 m od granice parcele. Pored toga, ukoliko objekat ima više stambenih i/ili poslovnih jedinica, svaka jedinica mora imati poseban vodomjer, smješten na pristupačnom mjestu (kao npr. strujomjeri).Ukoliko postoji hidrantska mreža, za nju predvidjeti poseban vodomjer u šahtu sa glavnim vodomjerom.
- Na priključku, nakon vodomjera, potrebno je ugraditi zaštitu od povratnog toka vode.
- Radove na priključenju i montaži vodomjera po pravilu izvodi ovo Preduzeće, prema važećem cjenovniku.
- Ukoliko se na parceli nalaze instalacije vodovoda, troškovi njihovog izmiještanja padaju na teret investitora
- Javni kanalizacioni sistem još uvijek nije izgrađen pa se problem otpadnih voda mora rješavati individualno.


Napomena: Pored navedenih tehničkih uslova, da bi objekat mogao biti priključen na vodovodni i kanalizacioni sistem, potrebno je da se za isti ima građevinska dozvola i da su izmirene obaveze prema ovom Preduzeću.

Obradio:

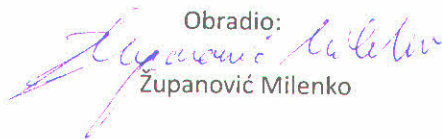
Županović Milenko

Tehnički direktor

Dragić Velemir



Direktor

Roganović Dragan






CRNA GORA
MINISTARSTVO KULTURE
UPRAVA ZA ZAŠTITU KULTURNIH DOBARA

12.03.15	
03-	17458/
14-2	

PODRUČNA JEDINICA KOTOR

Broj: UP/I-05-1/2015-3

Kotor, 06. 03. 2015. godine

Uprava za zaštitu kulturnih dobara – Područna jedinica Kotor, postupajući po zahtjevu Sekretarijata za urbanizam, građevinarstvo i prostorno planiranje- Opštine Kotor, broj 0303-17458/14 od 12. 01. 2015. godine, za izdavanje Konzervatorskih uslova za izradu konzervatorskog projekta za rekonstrukciju objekta na kat. parc. 29/4 K.O. Stoliv I, a na osnovu člana 102. i člana 148. Zakona o zaštiti kulturnih dobara (»Sl. list Crne Gore« br. 49/10) a u vezi sa članom 196. i članom 200. Zakona o opštem upravnom postupku (»Sl. list RCG« br. 60/03, »Sl. list Crne Gore« br. 32/11), izdaje sljedeće

RJEŠENJE

o konzervatorskim uslovima

za izradu konzervatorskog projekta za rekonstrukciju objekta
na kat. parc. 29/4 KO Stoliv I

I

1. Kao osnov projekta rekonstrukcije, potrebno je izraditi detaljni arhitektonski snimak zatečenog stanja i provesti detaljne istražne radove kako bi se utvrdio nekadašnji izgled kuće i prostora oko nje.
2. Zadržati postojeće horizontalne i vertikalne gabarite.
3. Fasadne zidove popravljati korišćenjem urušenog kamena koji se nalazi na lokaciji; nedostajući kamen mora biti iste boje i kvaliteta kao postojeći. Primijeniti isti način obrade i istu tehniku zidanja kakvi su primijenjeni na sačuvanim originalnim djelovima zidova. Obradu fasada predvidjeti fugovanjem prema zatečenom rješenju.
4. Sačuvati sve arhitektonske elemente na fasadama objekata, zadržati postojeće otvore u njihovim originalnim proporcijama.
5. Svi prozori i vrata trebaju biti izrađeni od drveta prema rekonstruisanom izgledu i po uzoru na stolariju sačuvanu na objektima iz istoga perioda.
6. Unutrašnju organizaciju prostora u najvećoj mjeri raditi rekonstrukcijom nekadašnje kako se ne bi javila potreba za otvaranjem novih prozora na fasadama.
7. Metode statičke sanacije prilagoditi zahtjevima očuvanja arhitektonskih i ambijentalnih karakteristika predmetne zgrade. Očuvati noseće pune masivne zidove u kamenu uz eventualno injektiranje i druge mjere tehničke zaštite –

horizontalni i kosi serklaži u vrhovima zidova, nove međuspratne konstrukcije na pozicijama postojećih, zatege i dr

8. Krovove odnosno krovne ravni rekonstruisati prema sačuvanim ostacima. Krovna konstrukcija treba biti drvena a krovni pokrivač kanalice tamnocrvene boje.
9. Sačuvati u izvornom obliku sve elemente okolnog prostora: pristupne stepenice, podzide, terase. Popravke vršiti korištenjem originalnog kamena i primjenom tradicionalne tehnike zidanja u suho.

II

Po izradi projekta u skladu sa navedenim uslovima i urbanističko-tehničkim uslovima izdatim od strane nadležnog Sekretarijata Opštine Kotor, dužnost je vlasnika da urađeni projekat dostavi na prethodnu saglasnost Upravi za zaštitu kulturnih dobara – Područna jedinica Kotor.

Konzervatorski projekat, mogu da izrađuju javne ustanove za zaštitu kulturnih dobara i druga pravna i fizička lica koja imaju konzervatorsku licencu.

Obrazloženje

Sekretarijat za urbanizam, građevinarstvo i prostorno planiranje- Opštine Kotor, obratio se Upravi za zaštitu kulturnih dobara – Područna jedinica Kotor, zahtjevom za izdavanje Konzervatorskih uslova za izradu konzervatorskog projekta za rekonstrukciju objekta na kat. parc. 29/4 KO Stoliv I.

Uz zahtjev su dostavljeni: List nepokretnosti broj 106-956-2-4526/2014 od 22.12.2014. godine, i Kopija plana od 22.12.2014. godine, izdati od strane Uprave za nekretnine Područna jedinica Kotor.

U sprovedenom postupku, uvidom u dostavljenu i raspoloživu dokumentaciju, utvrđeno je sljedeće:

- Kat. parc. 29/4 KO Stoliv I nalazi se u sjevernom dijelu naselja Stoliv, iza prvog priobalnog reda kuća uz more. Prilaz parceli je stepeništem preko dvorišta koje je zajedničko sa stambenim objektom koji se nalazi neposredno uz put.
- Na predmetnoj parceli nalazi se građevina u ruševnom stanju odnosno nekadašnji stambeni objekat sa pratećim elementima (stepenice, podzidi, terasa) koji predstavlja vrijedan primjerak tradicionane stambene arhitekture priobalnih naselja kotorskog zaliva. Isti nije upisan u Registar zaštićenih kulturnih dobara kao pojedinačni objekat ali je dio graditeljske baštine koja u simbiozi sa prirodnim okruženjem predstavlja dio Svjetske baštine, te stoga svi zahvati moraju biti podrerđeni zahtjevima očuvanja i zaštite kulturno-istorijskih, arhitektonskih, ambijentalnih i drugih vrijednosti predmetne cjeline.
- Objekat je podignut na uzdignutom mjestu na početku padine a do istog vode stepenice ozidane upravno na izohipsu, zidane kamenom po terenu. Stepenice izlaze na zaravnjenu terasu nekada popločanu kamenom i ograđenu kamenim pižulom.

- Danas je objekat u ruševnom stanju, postoje samo vanjski, fasadni zidovi dok su tavanice i krov sasvim uništeni. Zidovi su sačuvani u punoj visini što omogućava sagledavanje njenog nekadašnjeg izgleda i forme kao i unutrašnje organizacije prostora. Zidovi su zidani tradicionalnim načinom: kameni blokovi zidani dvostrano, sivi kamen lokalnog porijekla.
- Objekat ima izduženu pravougaonu osnovu, duža strana prati izohipsu. Visina odnosno spratnost je prizemlje, sprat i potkrovlje. Krov je bio dvovodni a duža strana je pratila liniju izohipse. Na potkrovlju su bile dvije vidionice sa pogledom na more, danas je sačuvan fasadni zid jedne od njih. Vidionica je imala dvovodni krov i jedan prozor; potkrovlje je osvijetljeno i preko prozora na zabatnim zidovima. Objekat je u prizemnom dijelu prislonjena uz padinu i dijelom temeljena na stijenu vidljivu u unutrašnjosti prizemlja/suterena. U prizemlju su bila dvoja ulazna vrata. Vrata i prozori su uokvireni pravilno obrađenim kamenim okvirima. Objekat sa pristupnim stepenicama, u kamenu zidanim podzidima i sa terasom ispred ulaza čini arhitektonsko građevinsku ambijentalno vrijednu cjelinu.

Polazeći od navedenog činjeničnog stanja, a imajući u vidu da se radi o objektu koji se nalazi u okviru Prirodnog i kulturno-istorijskog područja Kotor, upisanog na Listi svjetske baštine UNESCO-a, utvrđeni su Konzervatorski uslovi za izradu konzervatorskog projekta za rekonstrukciju objekta na kat. parc. 29/4 KO Stoliv I, a sve bliže određeno u izreci, prema kojima treba izraditi projektnu dokumentaciju.

Projekat urađen u skladu sa ovim uslovima kao i dobijenim Urbanističko-tehničkim uslovima, obavezno je dostaviti na prethodnu saglasnost Upravi za zaštitu kulturnih dobara – Područna jedinica Kotor, a shodno članu 103. stav 3. Zakona o zaštiti kulturnih dobara.

Shodno izloženom riješeno je kao u izreci.

PRAVNA POUKA: Protiv ovih Konzervatorskih uslova ima se pravo žalbe Ministarstvu kulture na Cetinju, u roku od 15 dana od dana prijema istih, a podnosi se preko Uprave za zaštitu kulturnih dobara – Područna jedinica Kotor.



Direktorica,

Snastazija Miranović
 mr Snastazija Miranović

Obradivači:

Marija Nikolić, dipl. ing. arh.

Božana Smolović, dipl. pravnik *Božana Smolović*

Dostaviti:

- podnosiocu zahtjeva
- u spise predmeta
- a/a